


Fasad mot söder
1:100

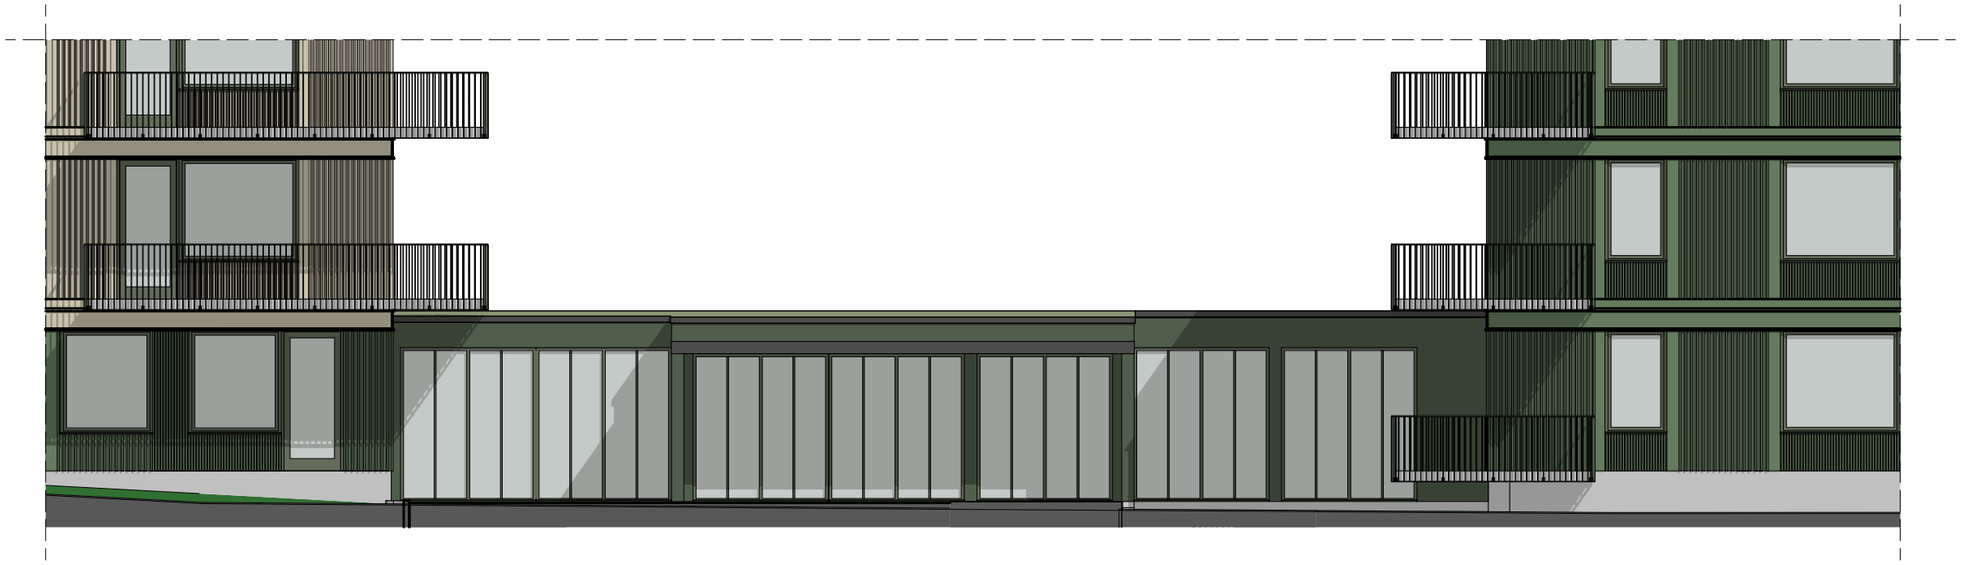

Fasad mot norr
1:100

2026-08-14

SKALA 1:100

