
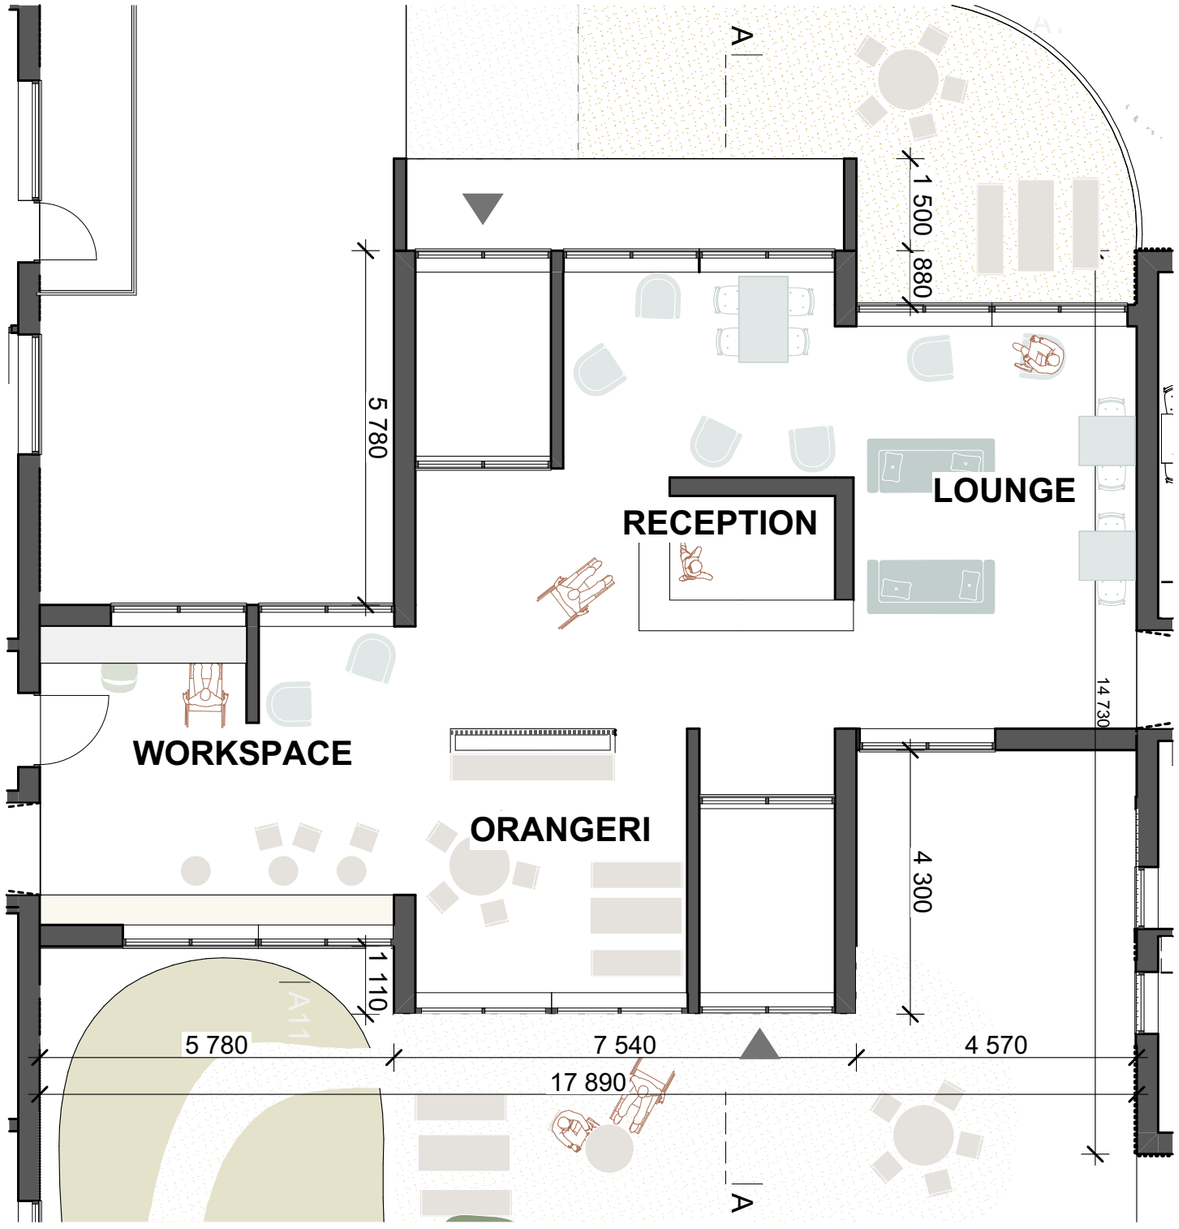


MARKPLAN 1_100 länkbyggnad
1:100

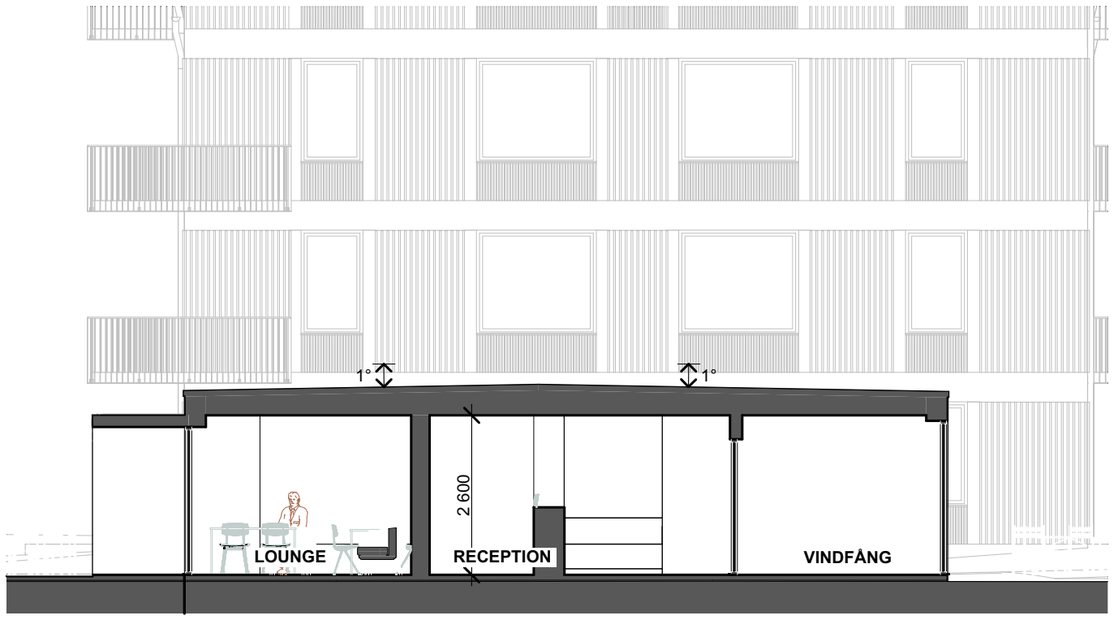

Sektion A
1:100

Sedumtak på länkbyggnaden ger en finare utblick för de bostäder som har fönster mot denna. Samtidigt som vi kan hålla nere lutningen på taket.

2026-08-14

SKALA 1:200

