


Sektion A
1:100

SEKTION A

2026-08-14

SKALA 1:100

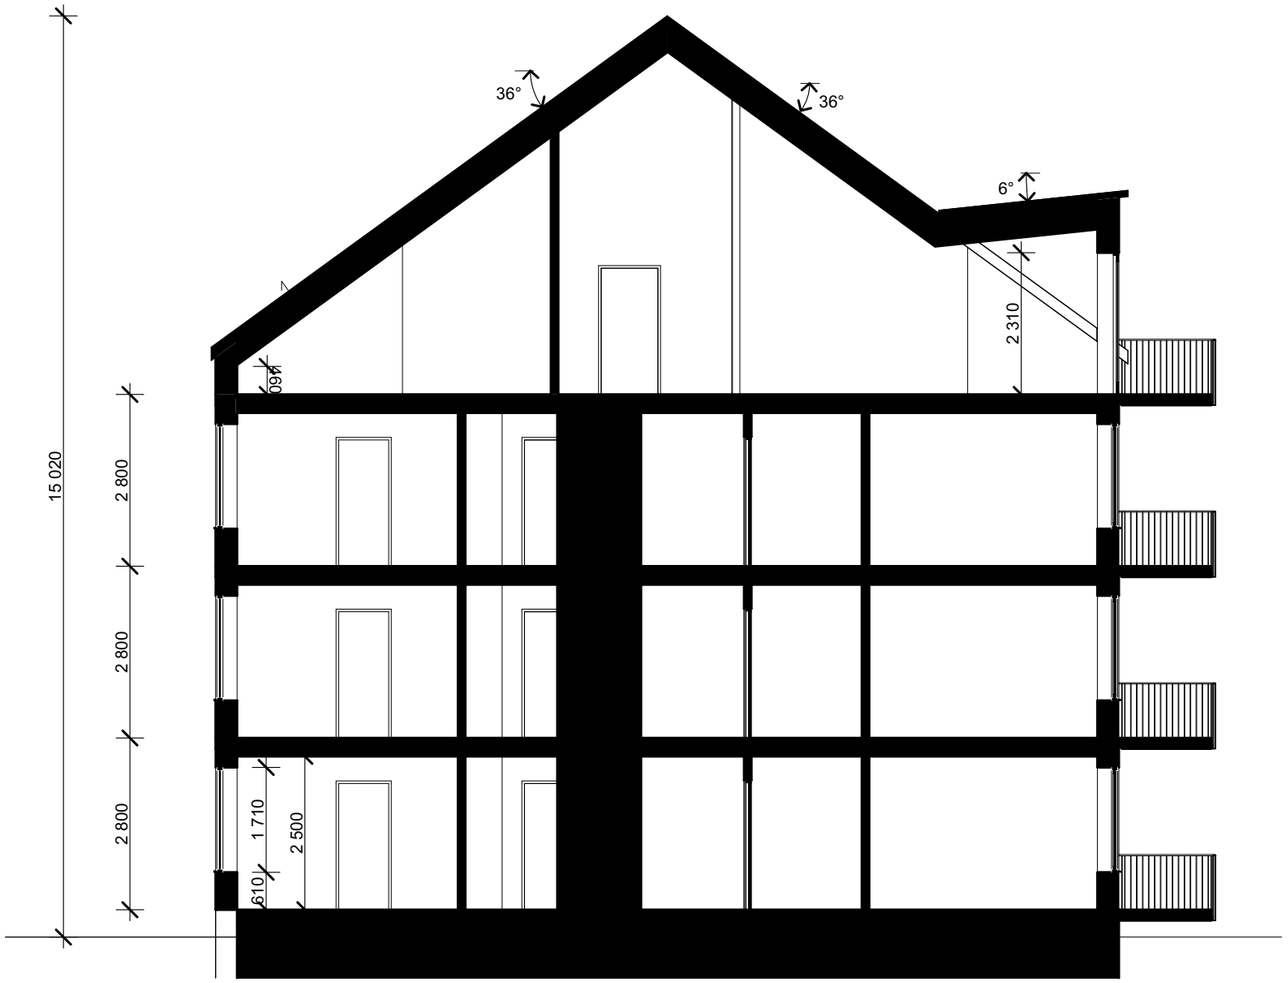