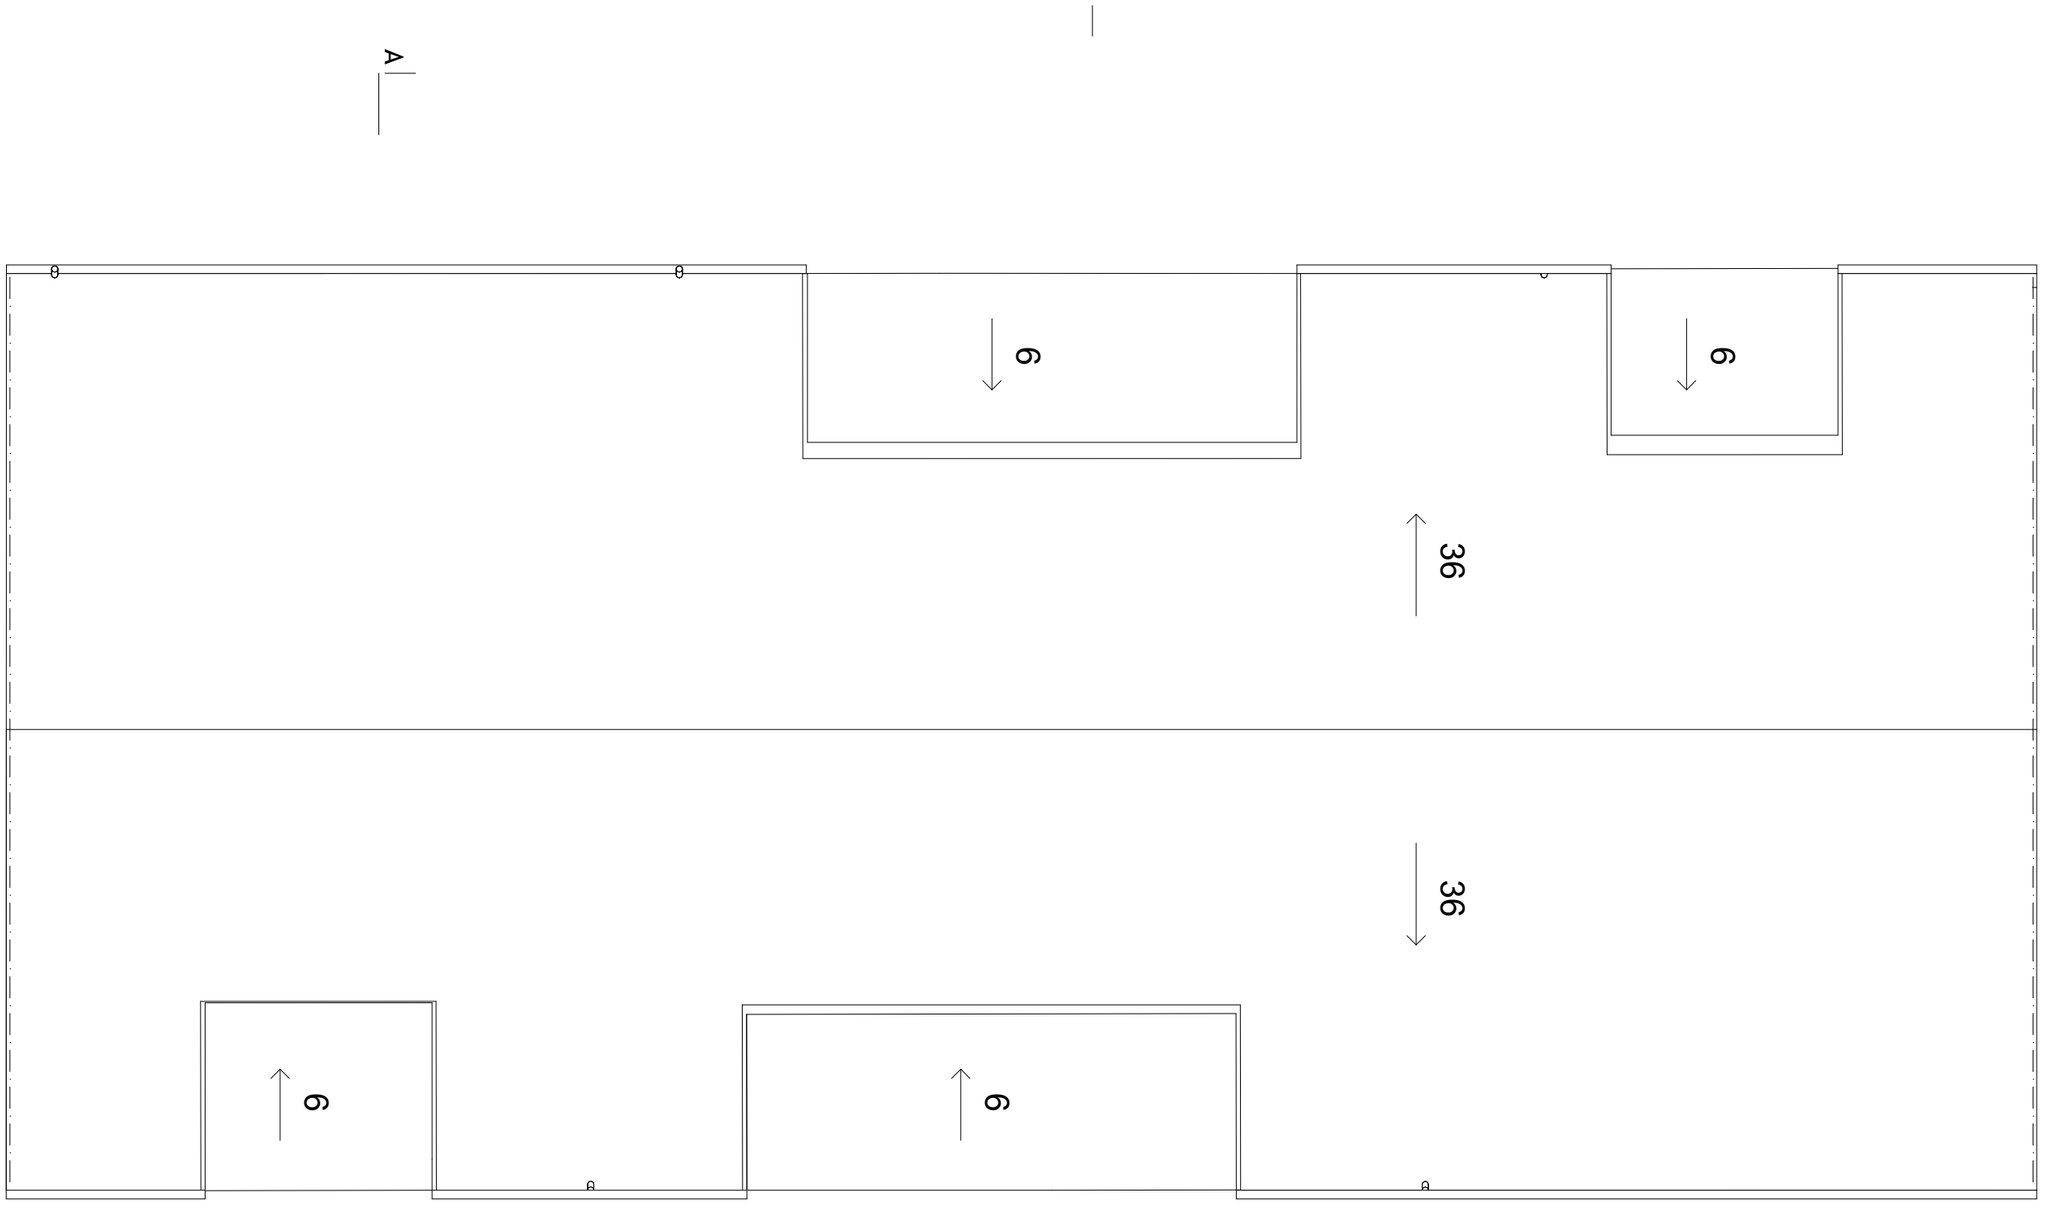


2026-08-14

SKALA 1:100

0 1 2 5 10

METER