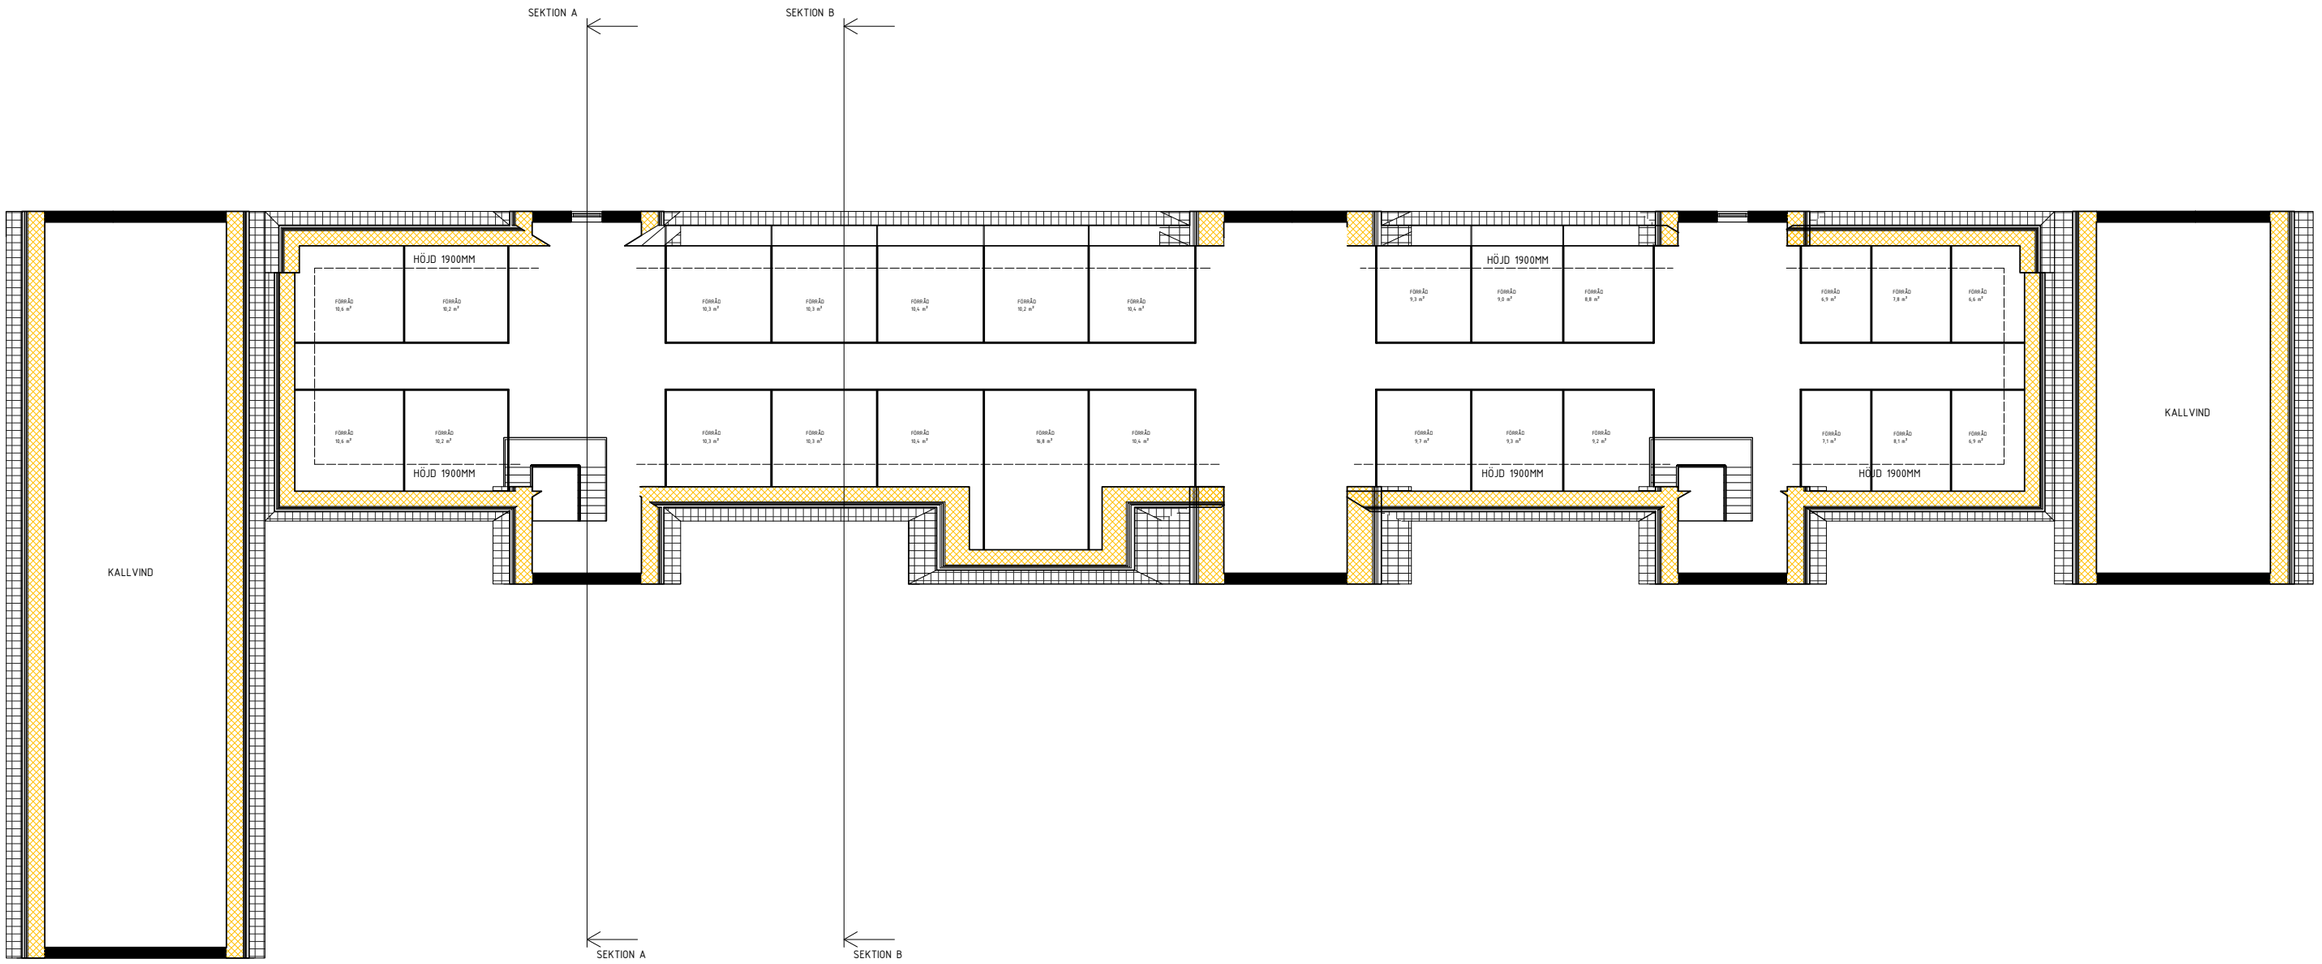


TORNWALVET©
Kooperativ hyresrättsförening

HUS SÖDER - PLAN 12, VINDSPLAN - 260821