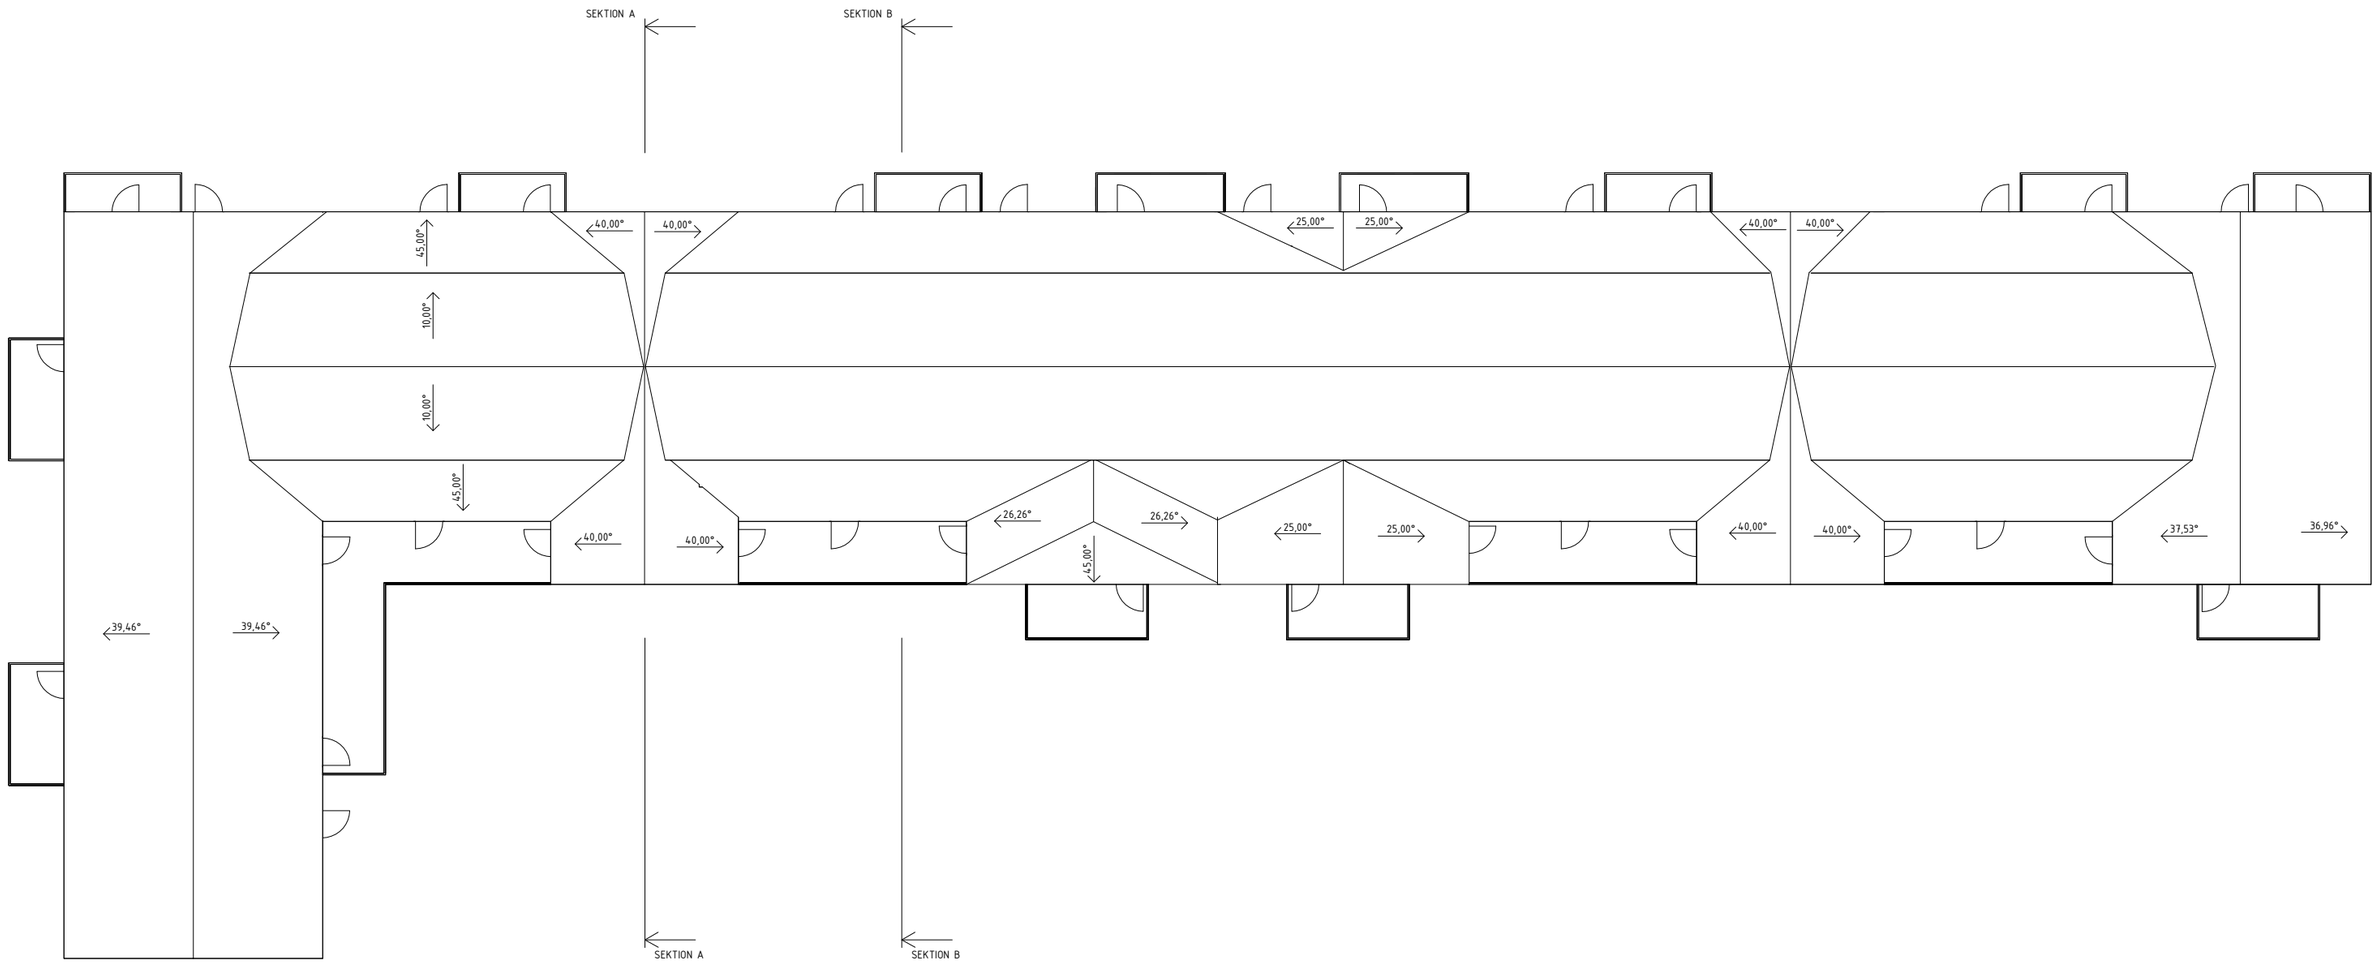


TORNWALVET©
Kooperativ hyresrättsförening

HUS SÖDER - TAKPLAN 260903