


MARKPLAN ÖSTRA, HUS B

2026-08-14

SKALA 1:100

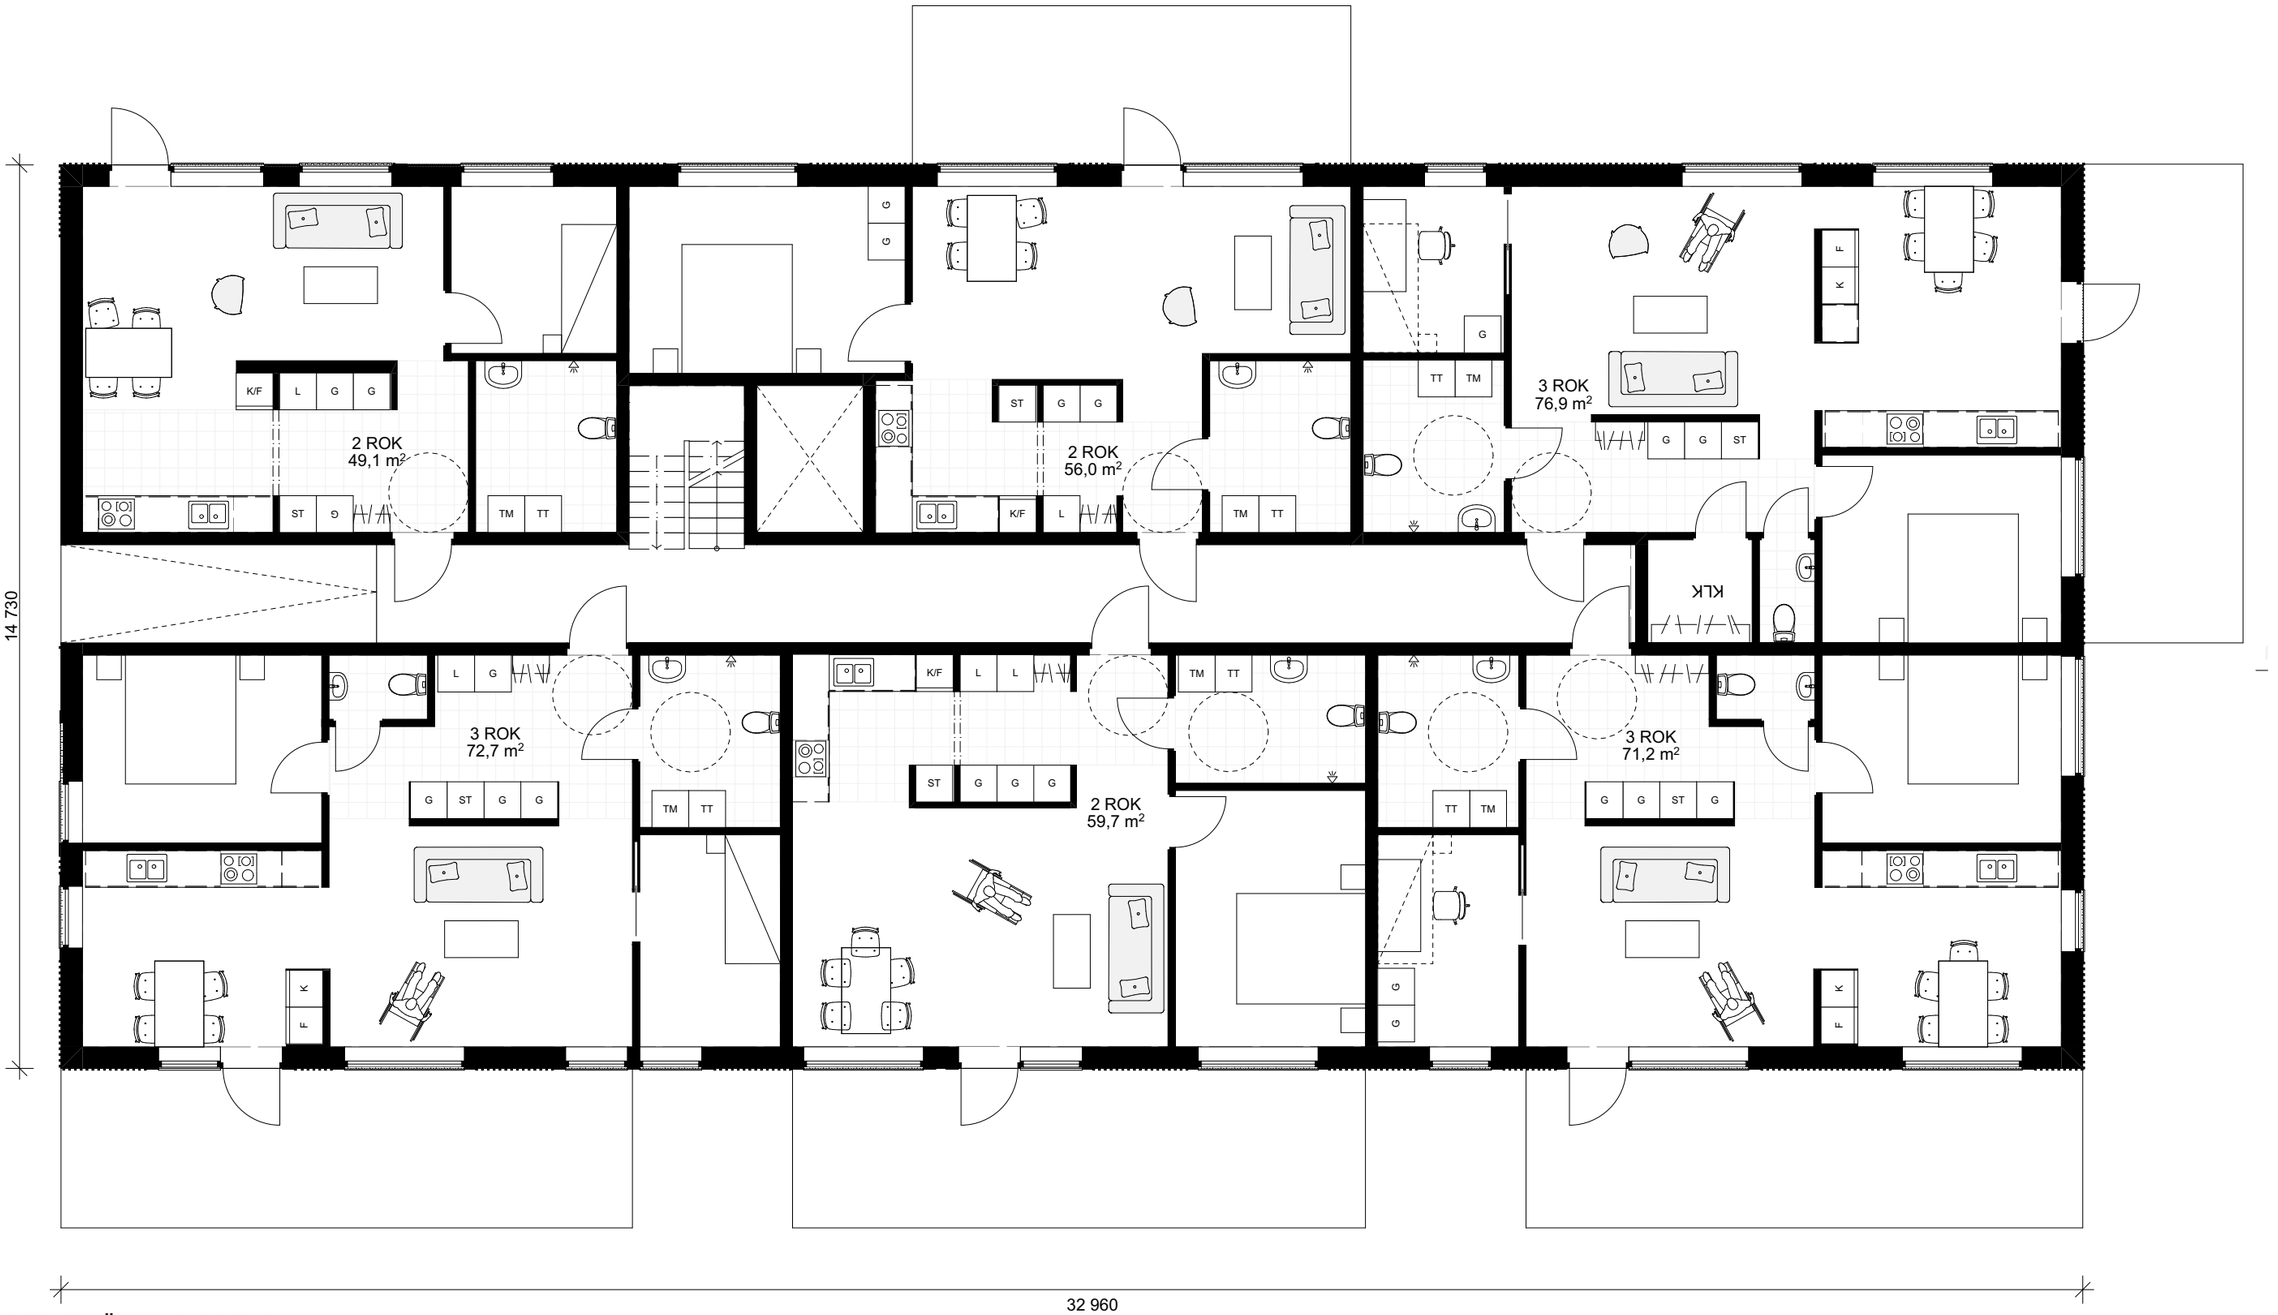